



TRANSFORMATORRUIMTE


PEIL = 0

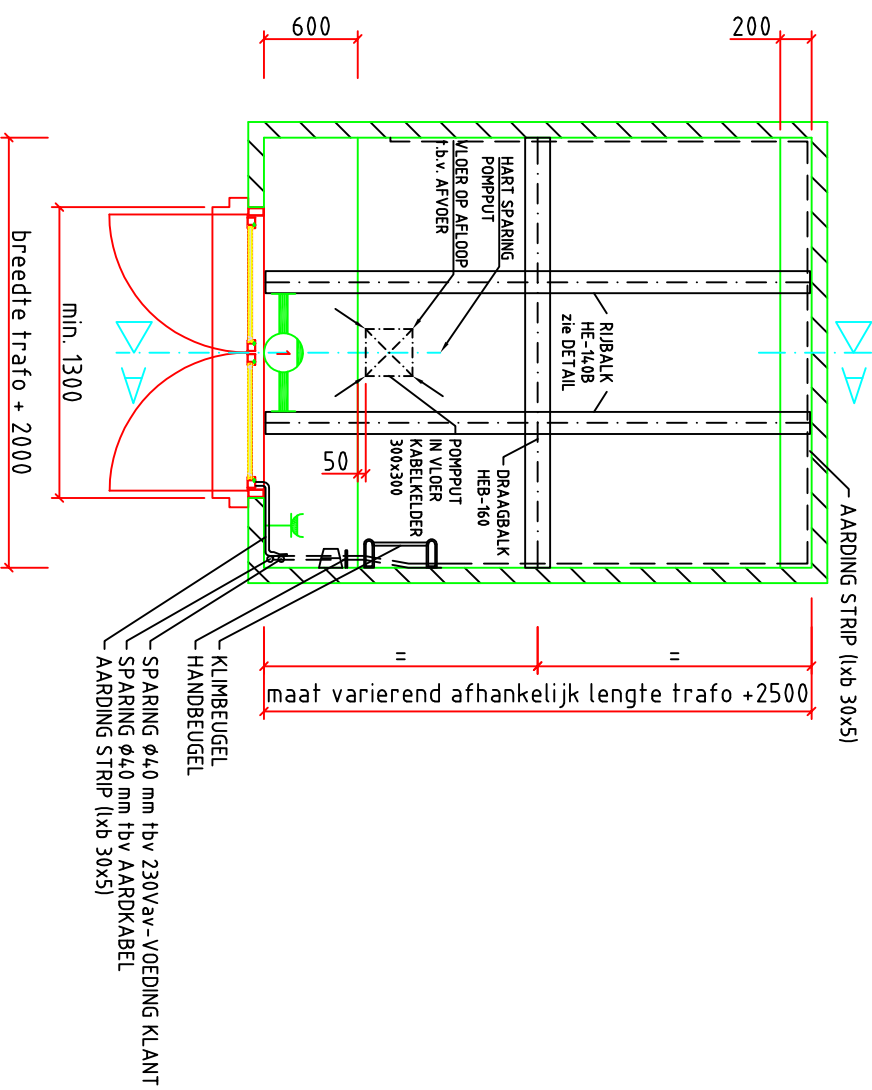



PLATTEGROND

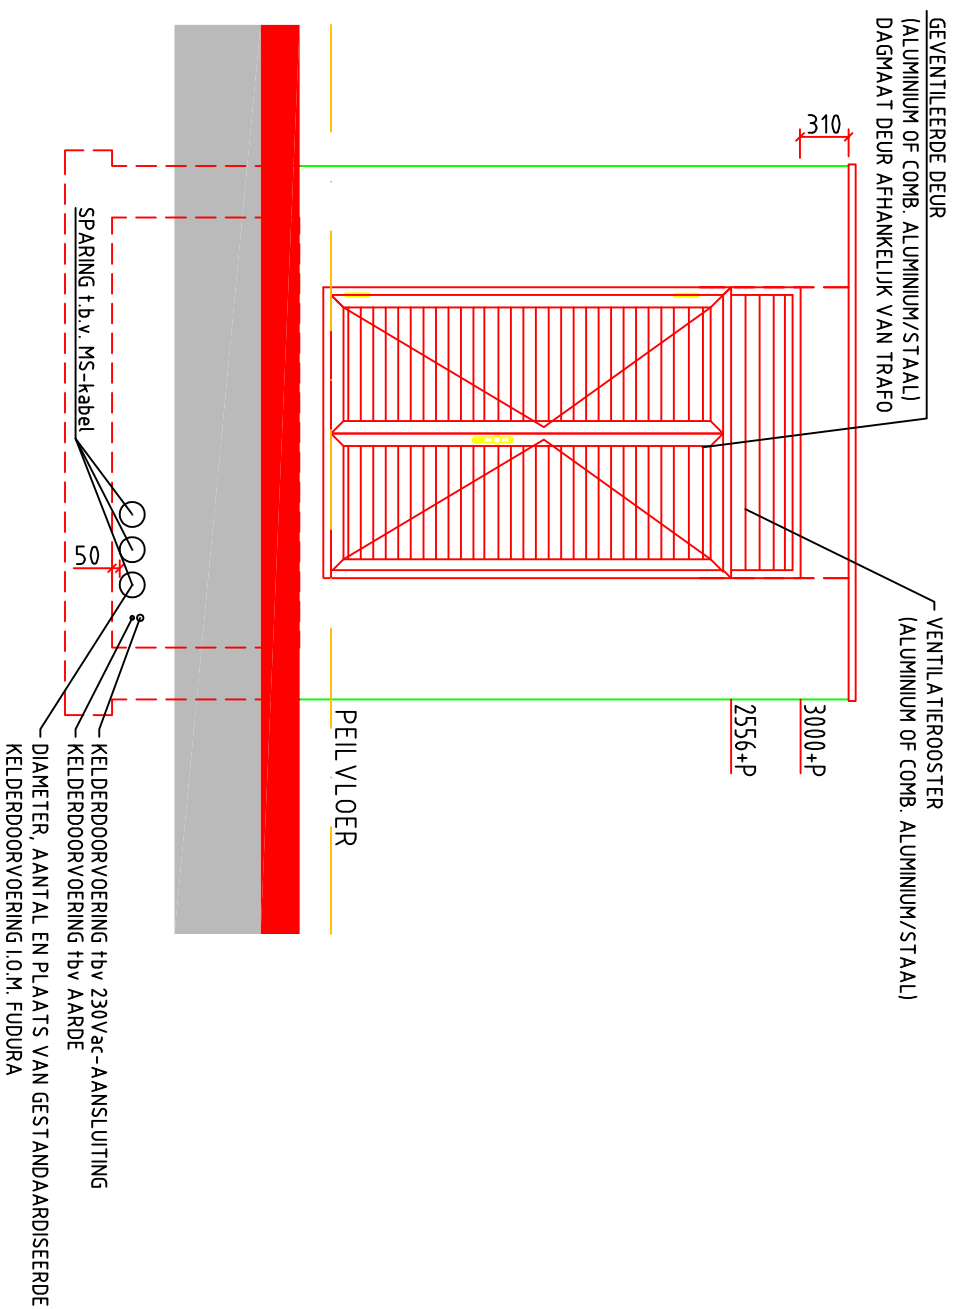

TRANSFORMATORRUIMTE

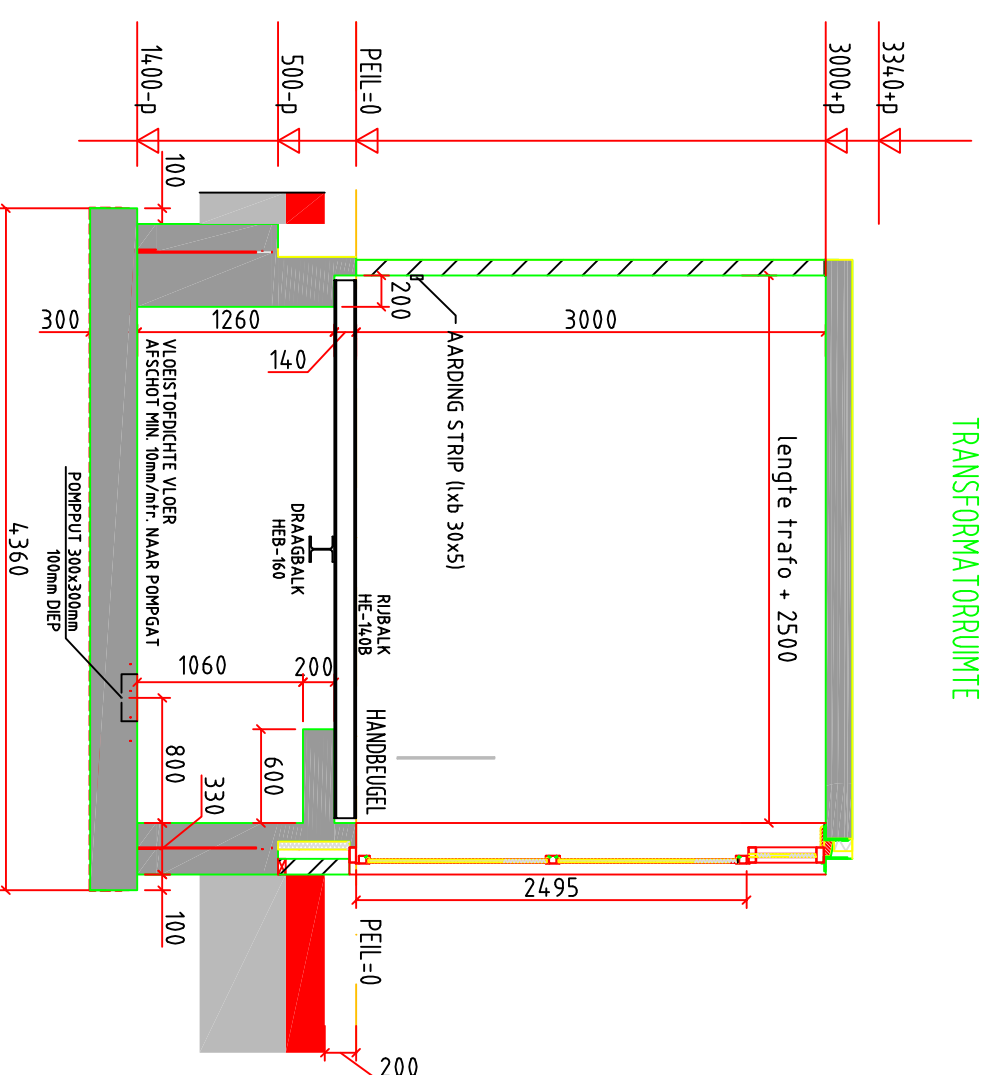

DOORSNEDE A-A

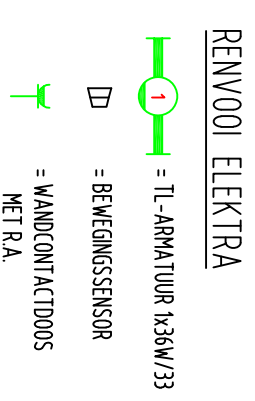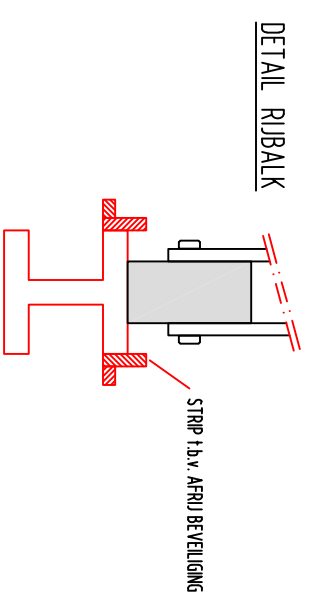

| TRANSFORMATOR    | AEMTING ( bij benadering ) | Breedte (mm) |
|------------------|----------------------------|--------------|
| Vermogen ( kVA ) | Lengte (mm)                |              |
| 250              | 1200                       | 750          |
| 400              | 1350                       | 900          |
| 630              | 1500                       | 950          |
| 1000             | 1900                       | 1100         |
| 1600             | 2000                       | 1200         |
| 2000             | 2000                       | 1300         |
| 2500             | 2200                       | 1300         |

TRANSFORMATORRUIMTE - ROOSTERVLOER

voor transformatoren t/m 2500 kVA

Schaal: 1:50

